


## Provedení B<sub>23</sub> / B<sub>23p</sub> - vodorovné a svislé dělené odkouření - pouze odvod spalin

Z generátoru je vedena pouze jedna vodorovná či svislá trubka odvodu spalin. Vzduch pro spalování je odebírán z prostoru, kde je generátor umístěn.

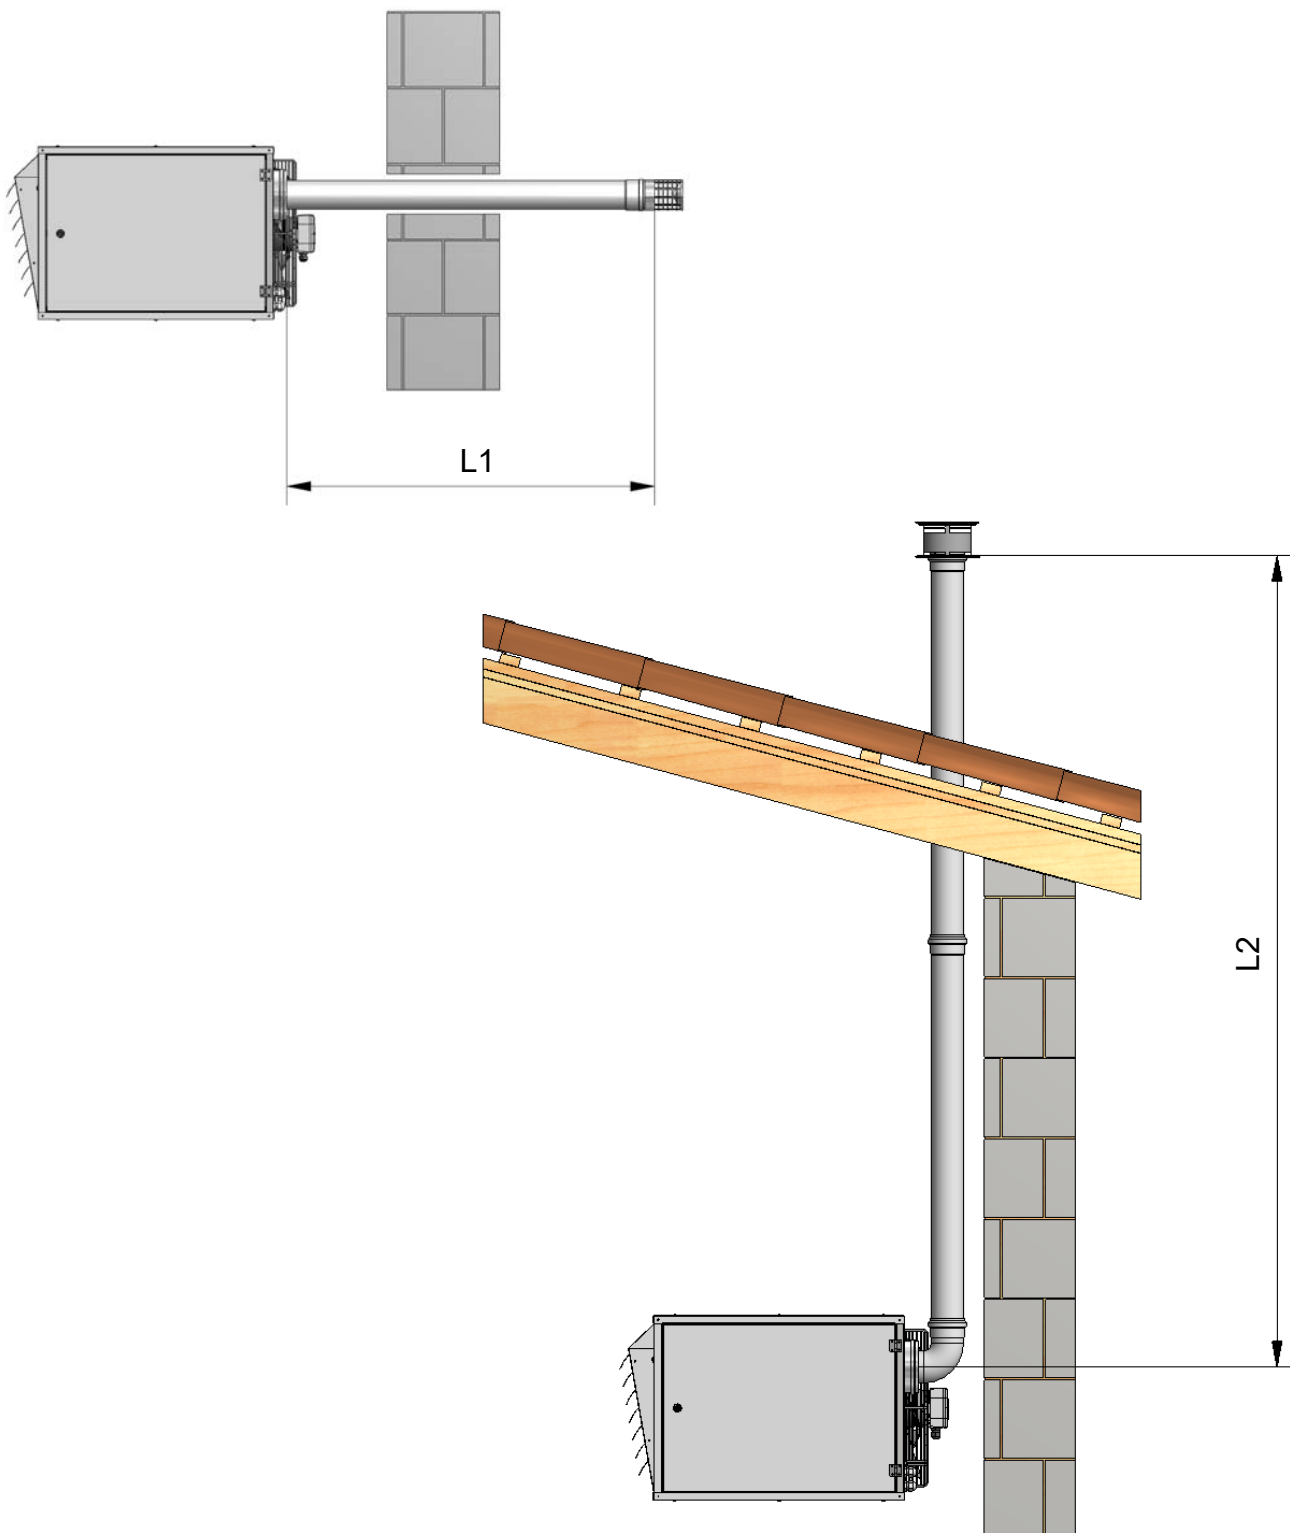

Model	Jednotky	L1 MIN	L1 MAX	L2 MIN	L2 MAX
MIXIJET MX 20	m	1	15	1	15
MIXIJET MX 30	m	1	15	1	15
MIXIJET MX 40	m	1	15	1	15